





# 1° PIANO

VIA MONTE CENERI 6


2-LOCALI

App. N. 14 | Superficie abitabile 54.0 m<sup>2</sup>

Terrazza 8.5 m<sup>2</sup>

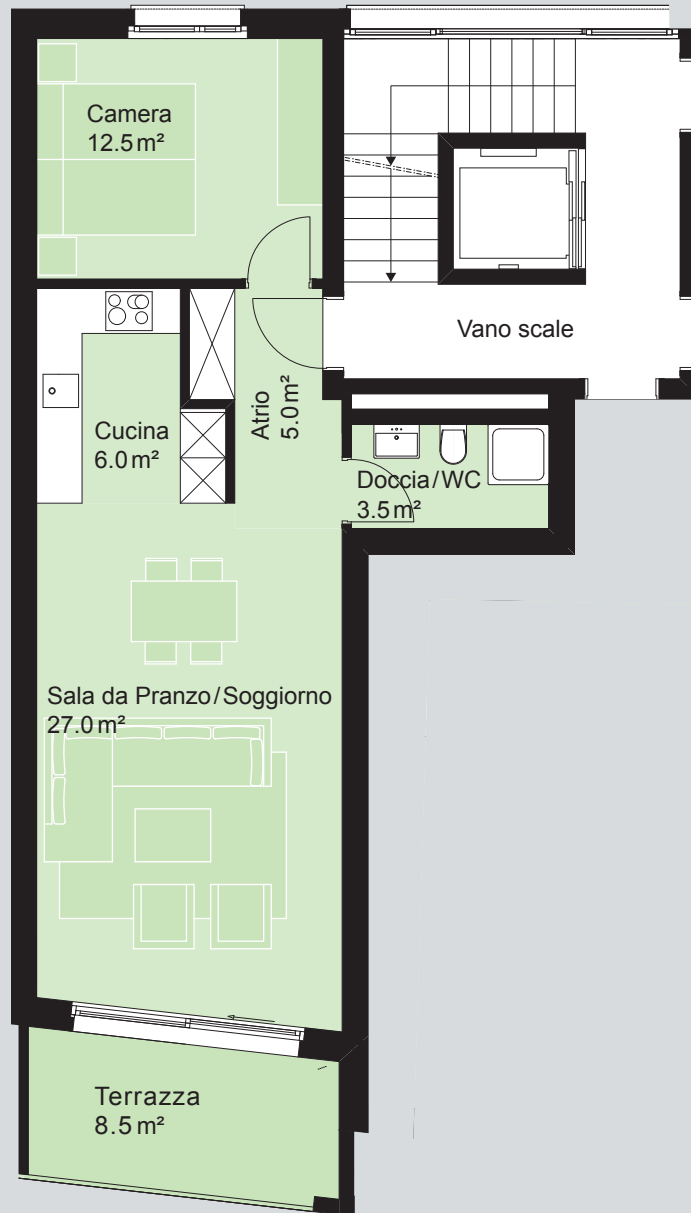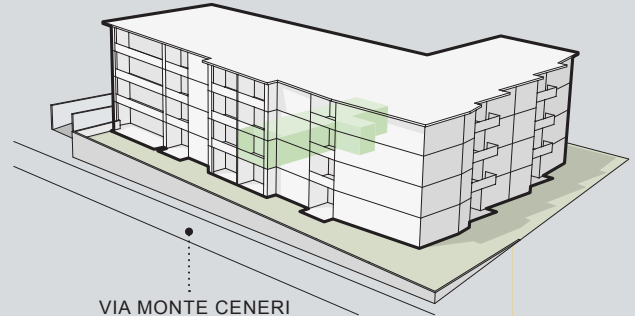

Scala 1:100

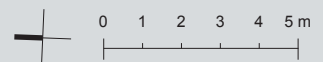

Sono espressamente riservate modifiche e variazioni rispetto ai dati pubblicati, così come per la descrizione tecnica. Nessuna responsabilità.