



3° PIANO

VIA MONTE CENERI 6


4-LOCALI

App. N. 32 | Superficie abitabile 102.5 m²

Terrazza 12.5 m²

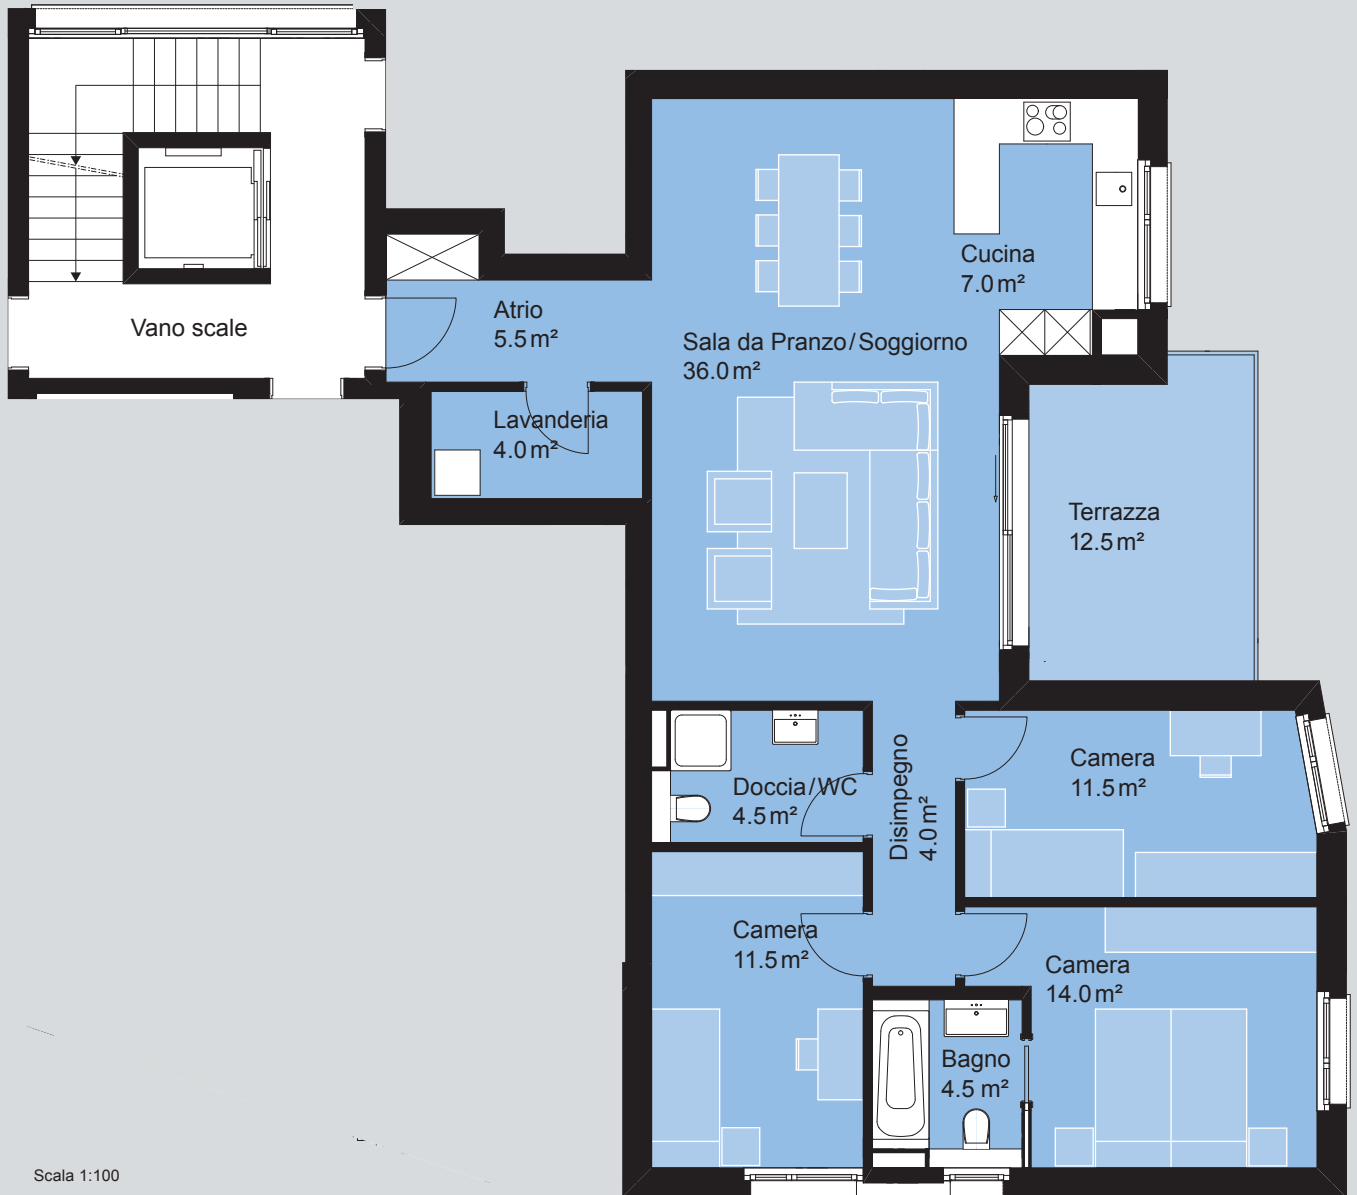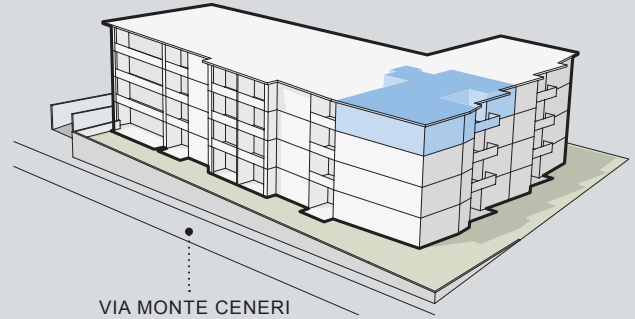

Scala 1:100

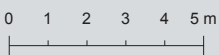

Sono espressamente riservate modifiche e variazioni rispetto ai dati pubblicati, così come per la descrizione tecnica. Nessuna responsabilità.