




PIANO TERRENO

VIA MONTE CENERI 4


3-LOCALI

App. N. 07 | Superficie abitabile 83.0 m²

Terrazza 26.0 m²

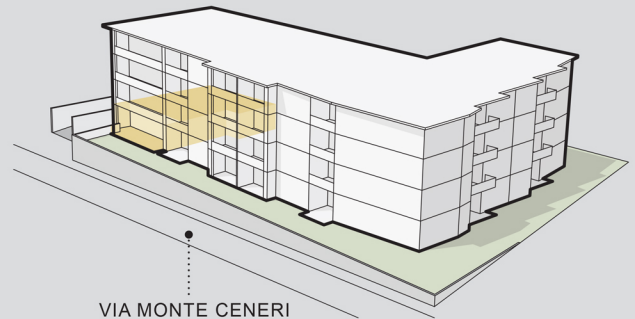

Scala 1:100

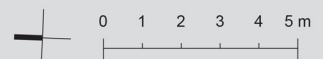

Sono espressamente riservate modifiche e variazioni rispetto ai dati pubblicati, così come per la descrizione tecnica. Nessuna responsabilità.