





3° PIANO

VIA MONTE CENERI 6

2-LOCALI

App. N. 34 | Superficie abitabile 54.0 m²

Terrazza 8.5 m²

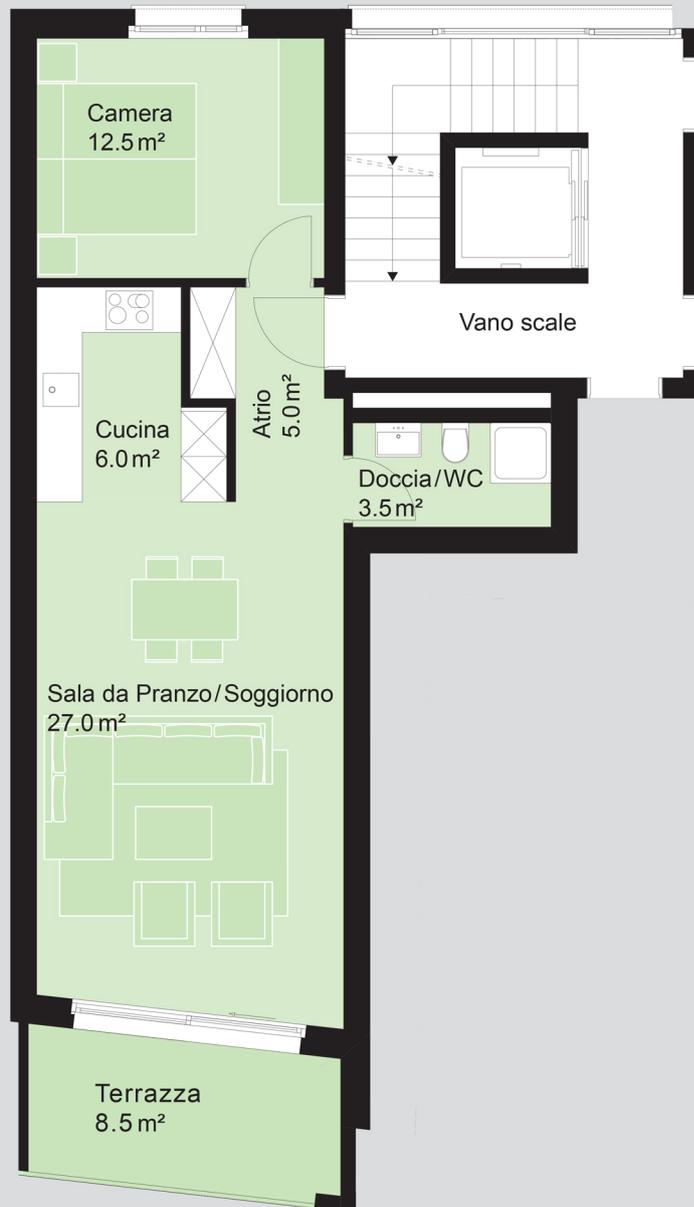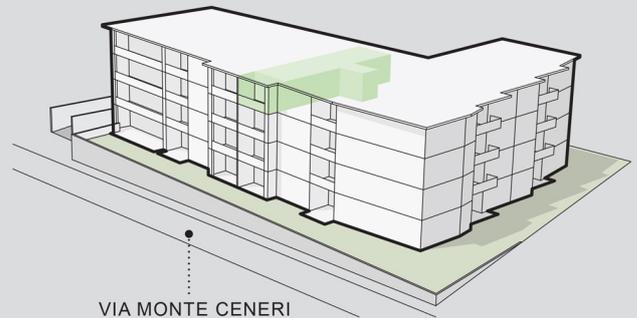

Scala 1:100



Sono espressamente riservate modifiche e variazioni rispetto ai dati pubblicati, così come per la descrizione tecnica. Nessuna responsabilità.